
PARUS

КВАДРОХАУС 6 × 6

Вариант А · Со спальней

V49 · 02.10.2026

Один этаж · внешние размеры 6000 × 6000 мм · без террасы

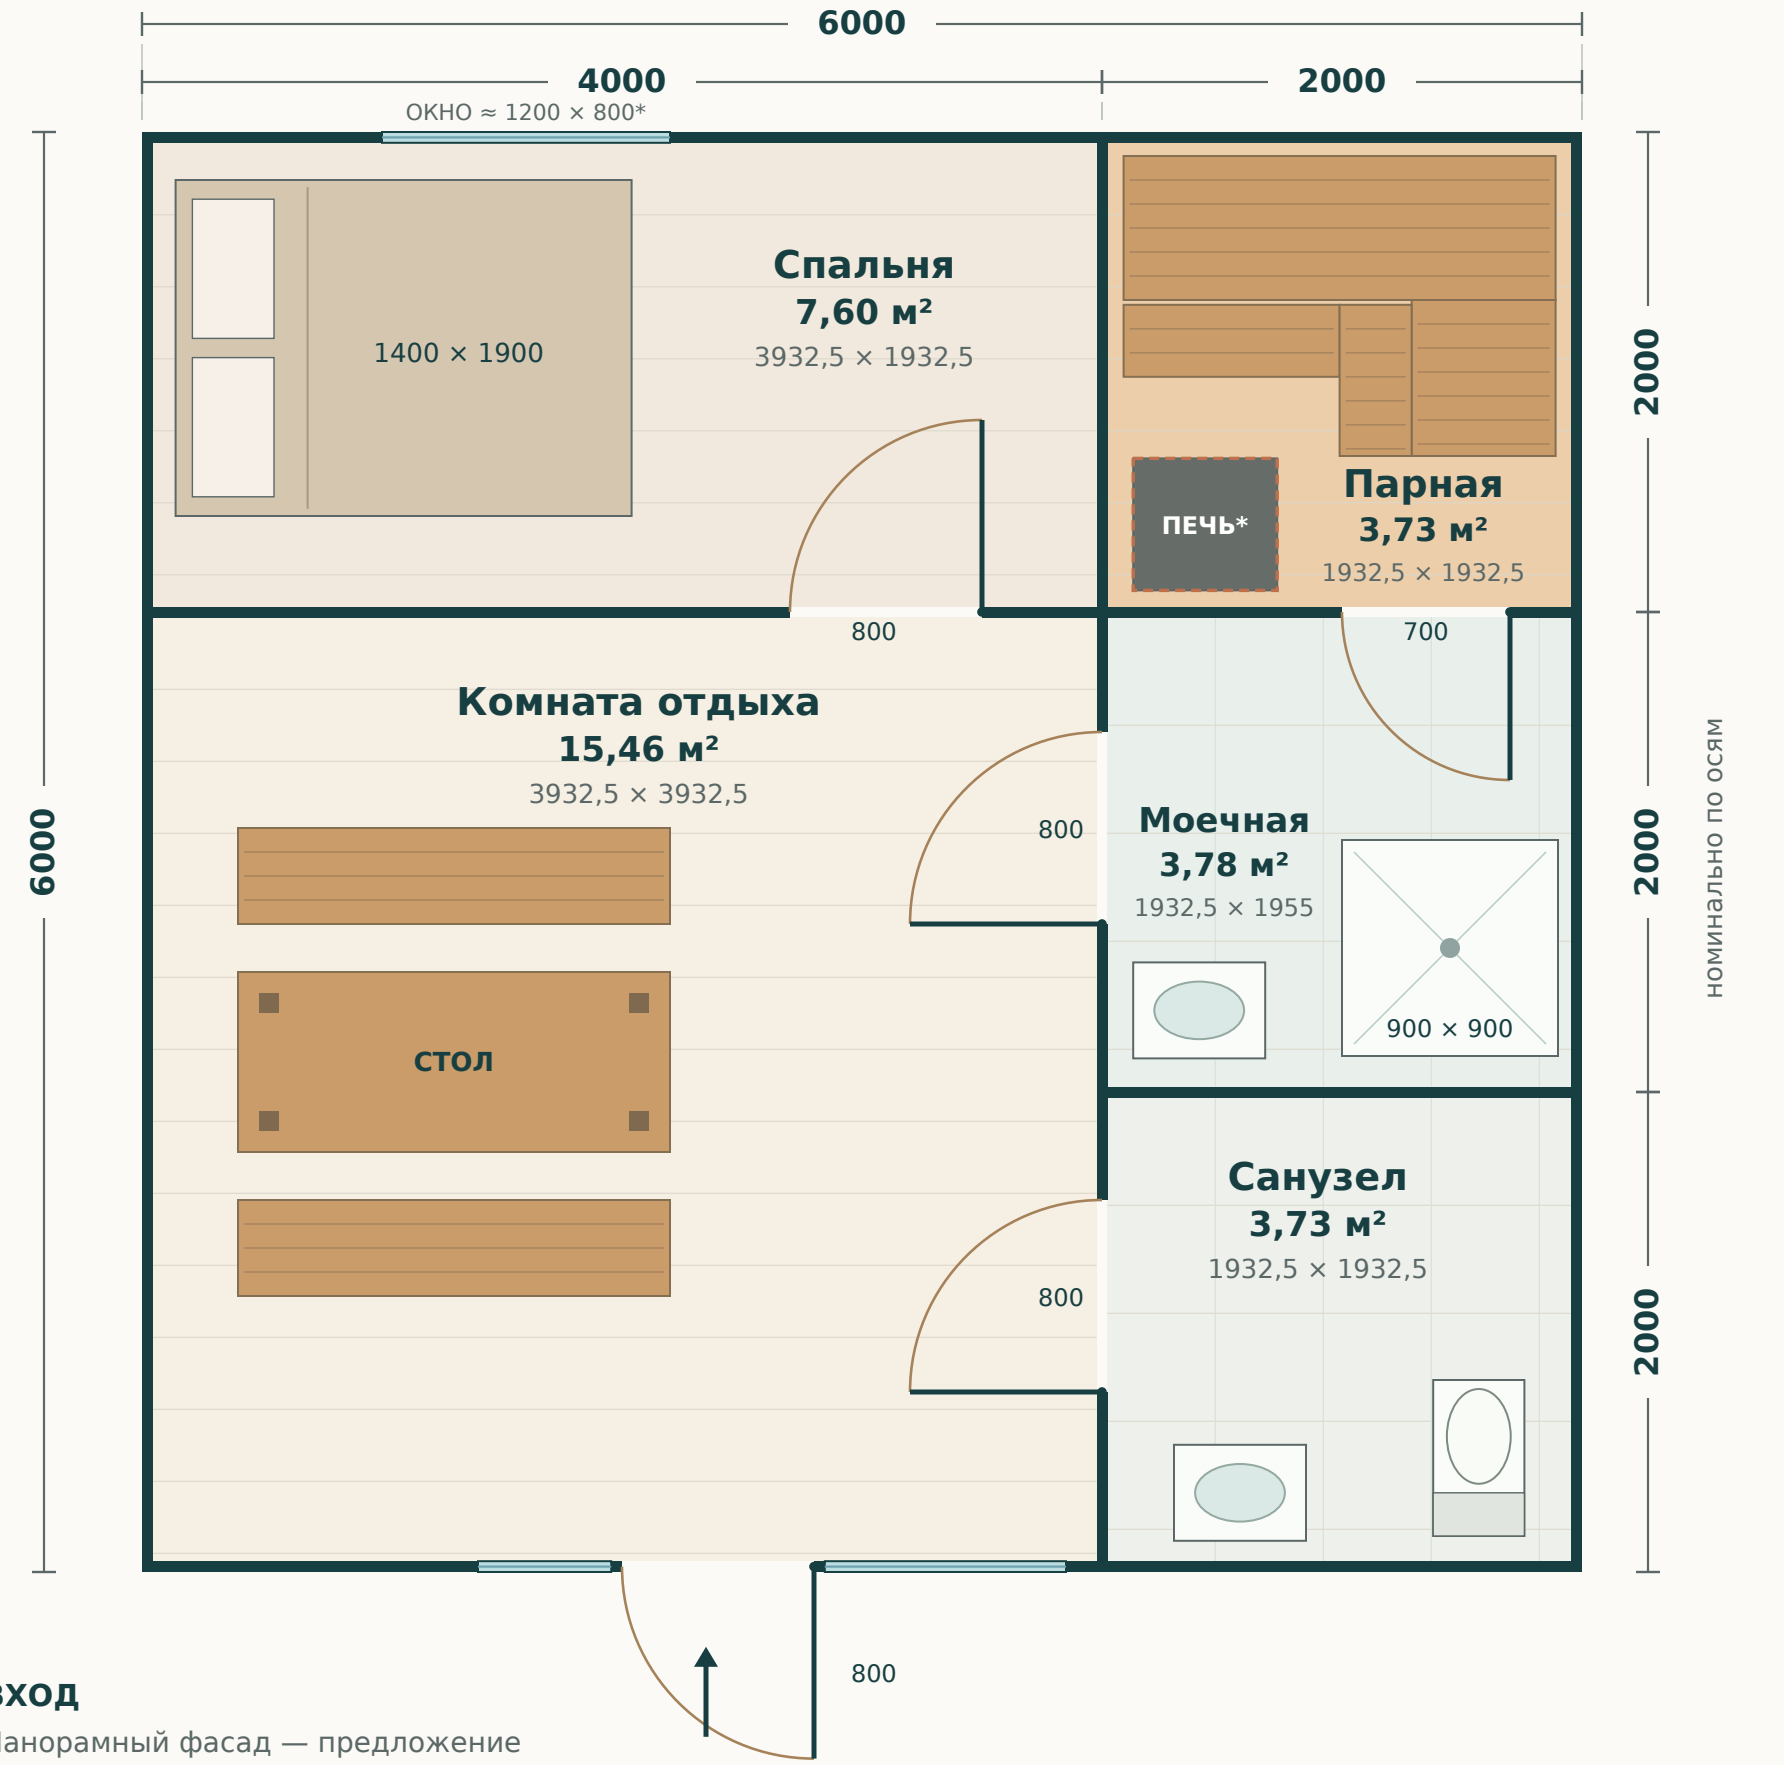

ВХОД

Панорамный фасад — предложение

Размеры в мм. 4000 + 2000 и 2000 + 2000 + 2000 — цепочки по осям.

Стены 45 мм приняты условно. База торцевого отступа 80 мм не уточнена; он не вычтен.

* Печь: условное место. Оборудование, отступы, защита и дымоход требуют проработки.

Источник: План №05. Панорама и мебель — предложенная адаптация.

Заднее окно ≈ 1200 × 800 — предложение по фото; размер и высоту согласовать.

Эскиз для согласования. Не для производства